


Heimild:  
Guðmundur Þór Valsson.  
Fastmerki Búrfell- Vatnsfell og Hvammsvirkjun  
Maí 2023. LV-2023-037.

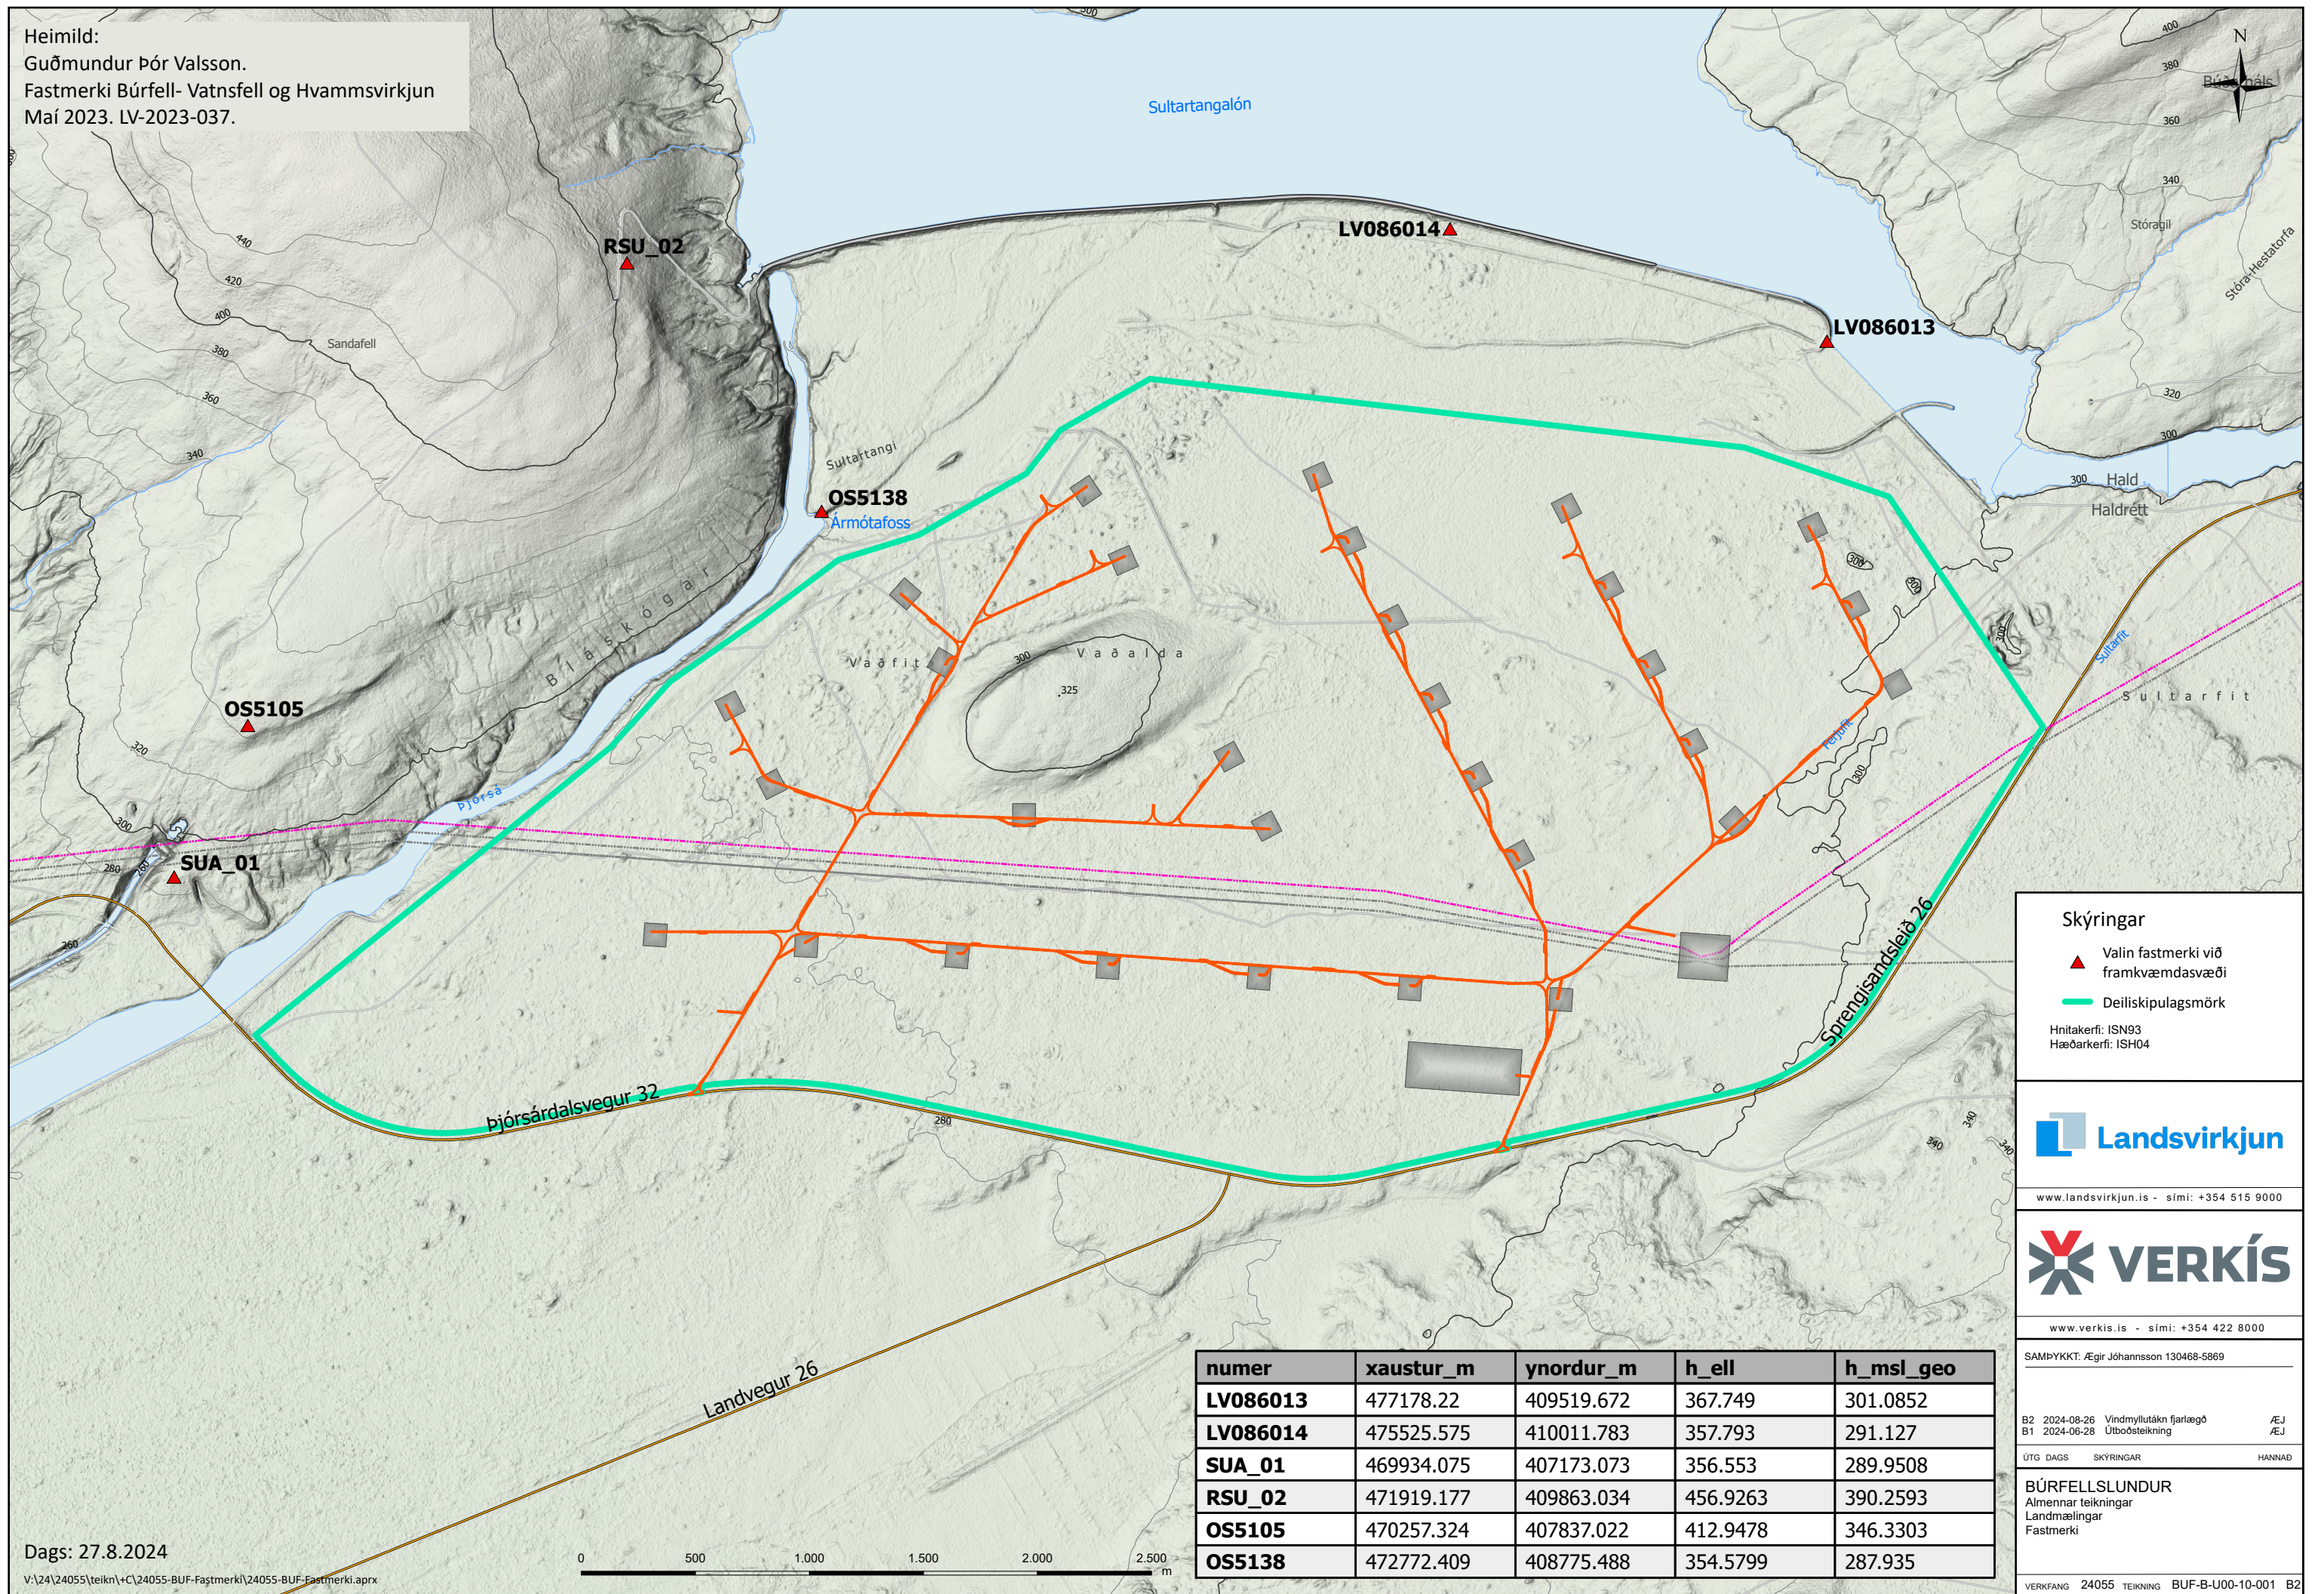

**Skýringar**

- ▲ Valin fastmerki við framkvæmdsvæði
- Deiliskipulagsmörk

Hnitakerfi: ISN93  
Hæðarkerfi: ISH04

**Landsvirkjun**

www.landsvirkjun.is - sími: +354 515 9000

**VERKÍS**

www.verkis.is - sími: +354 422 8000

SAMPYKKT: Egir Jóhannsson 130468-5869

B2 2024-08-26 Vindmyllutákn fjárlægð /EJ  
B1 2024-06-28 Útboðsteikning /EJ

ÚTG DAGS SKÝRINGAR HANNAÐ

**BÚRFELLSLUNDUR**  
Almennar teikningar  
Landmælingar  
Fastmerki

VERKIFANG 24055 TEIKNING BUF-B-U00-10-001 B2

numer	xaustur_m	ynordur_m	h_ell	h_msl_geo
<b>LV086013</b>	477178.22	409519.672	367.749	301.0852
<b>LV086014</b>	475525.575	410011.783	357.793	291.127
<b>SUA_01</b>	469934.075	407173.073	356.553	289.9508
<b>RSU_02</b>	471919.177	409863.034	456.9263	390.2593
<b>OS5105</b>	470257.324	407837.022	412.9478	346.3303
<b>OS5138</b>	472772.409	408775.488	354.5799	287.935

