
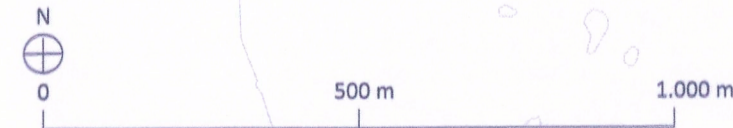


HLUTI AÐALSKIPULAGS RANGÁRÞINGIS YTRA 2016-2028, breyting í ferli.

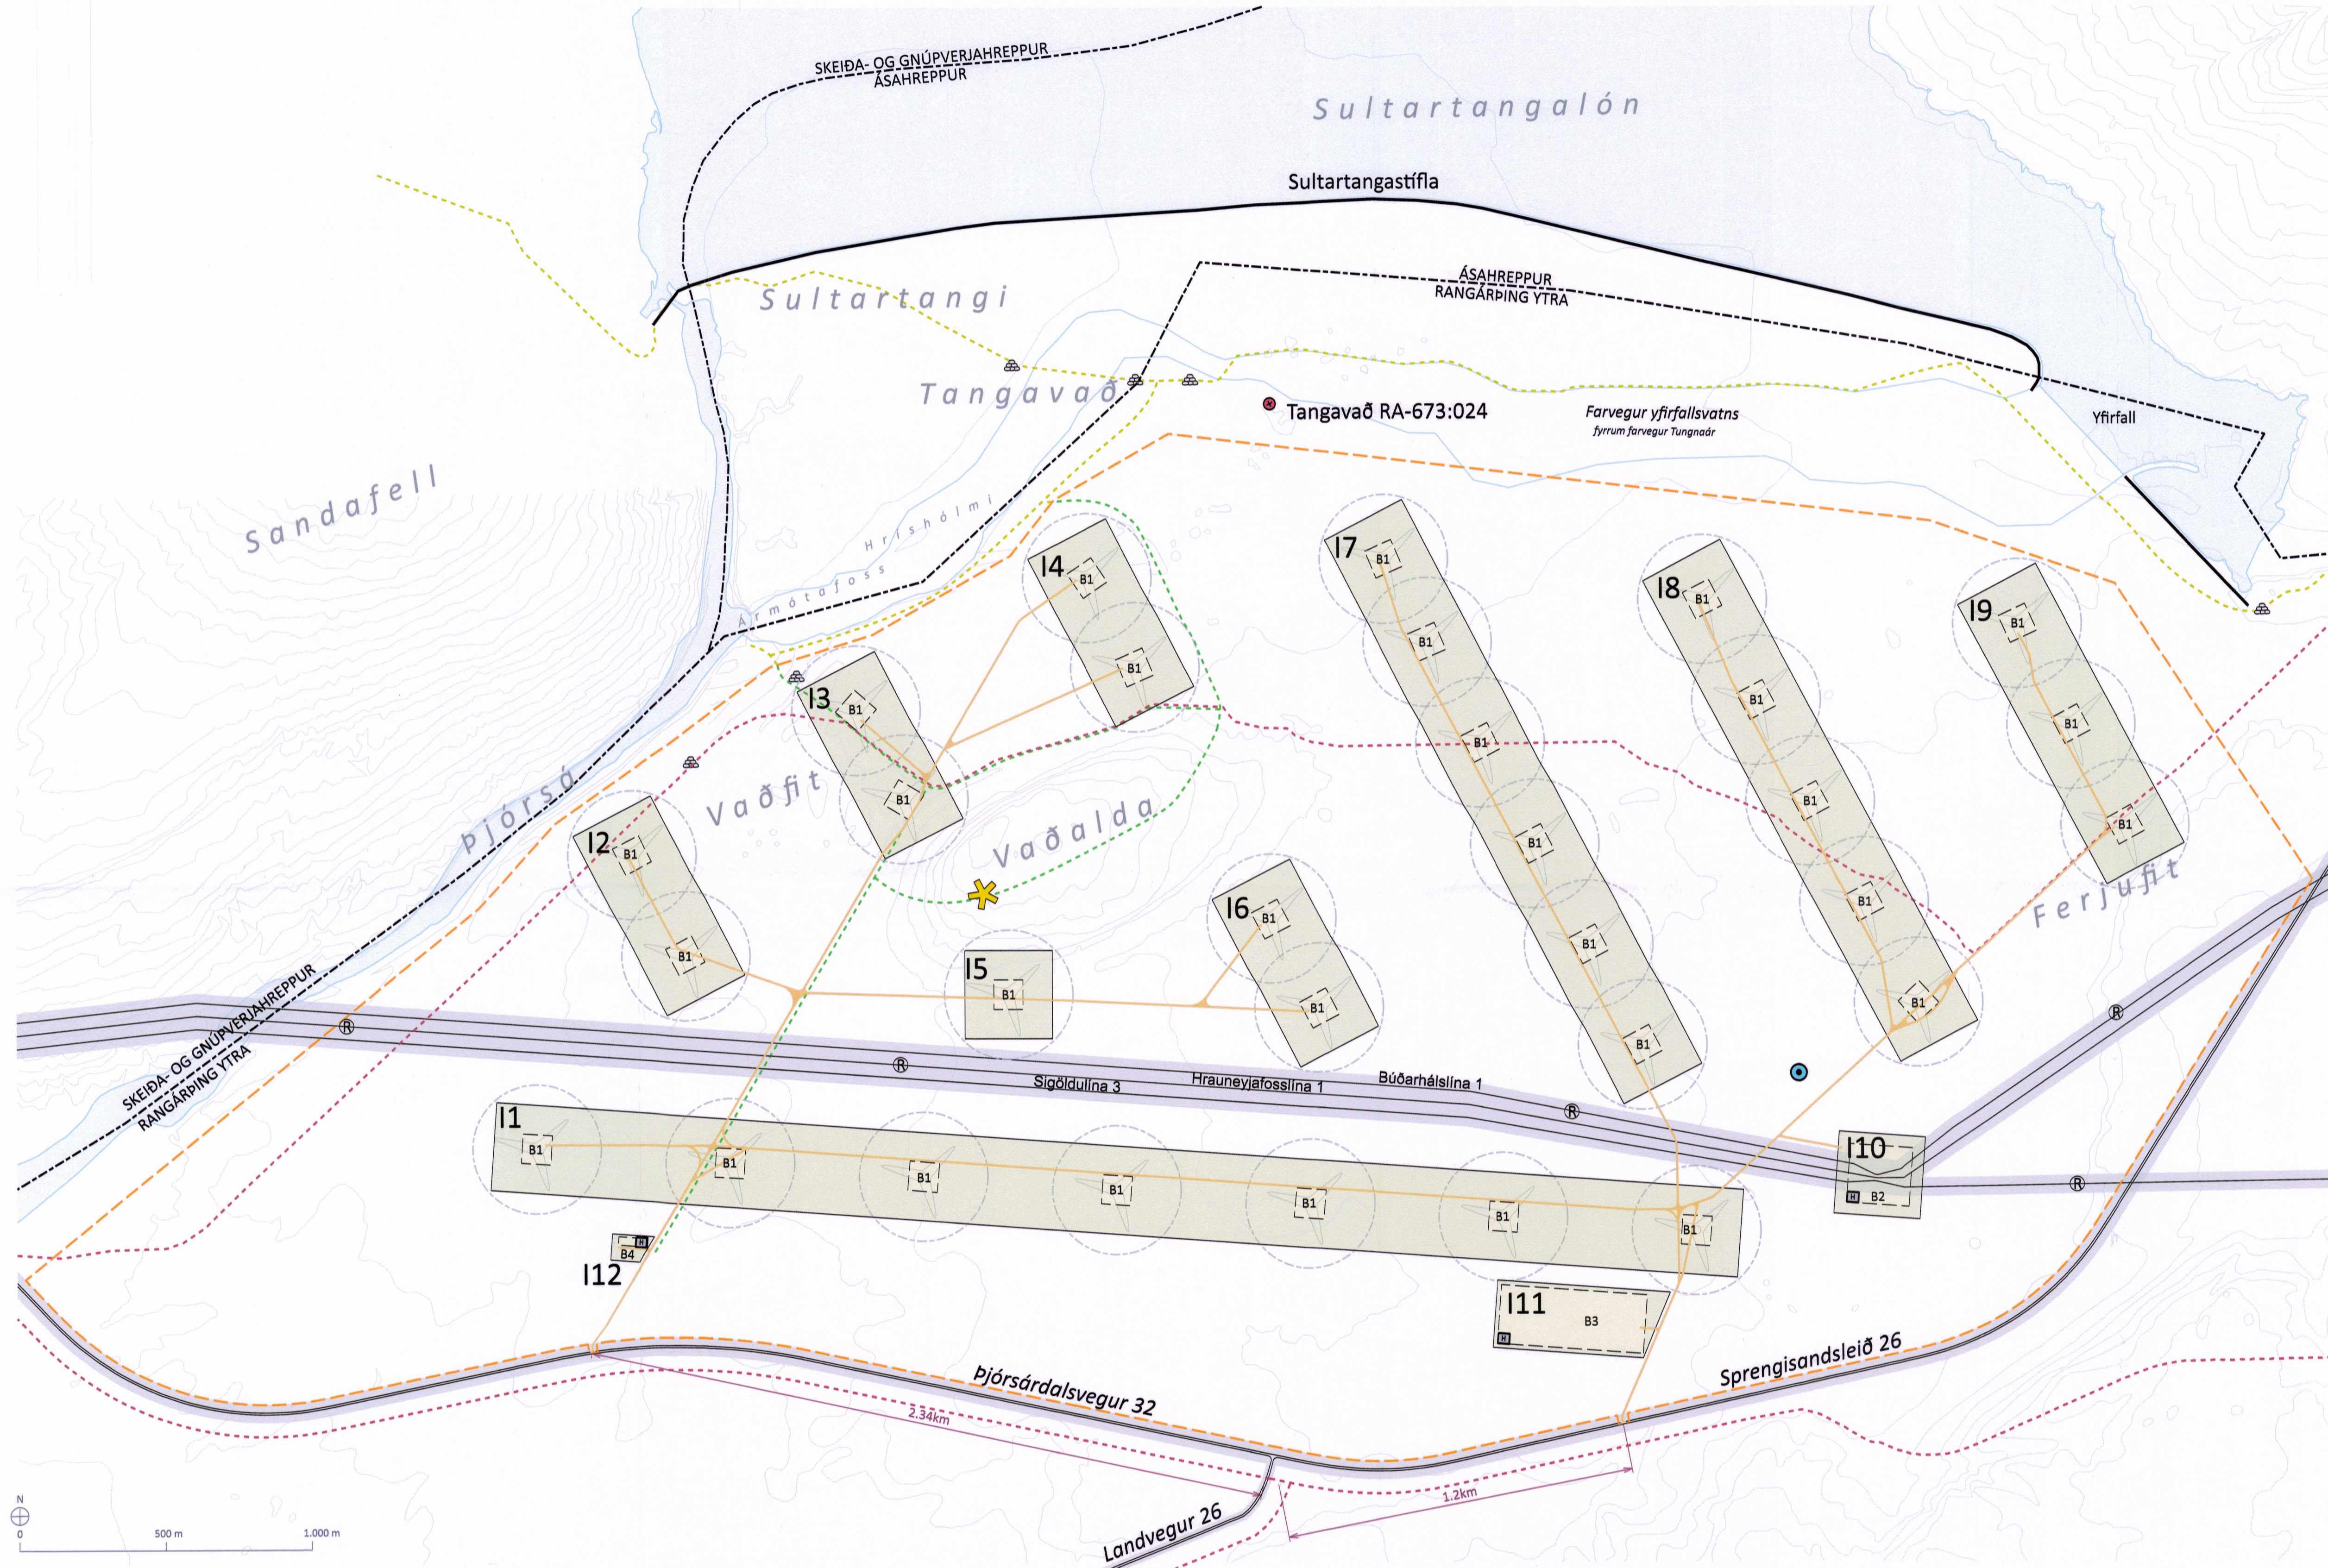

DEILISKIPULAGSUPPRÁTTUR 1:12.000

SKÝRINGAR

- Mörk deiliskipulags
- Iðnaðarlóð
- Byggingarreitir
- Vegir
- Þjónustu- og viðhaldsvegir
- Háspennulína
- Helgunarsvæði vega og raflína
- Gönguleið innan skipulagssvæðis
- Gönguleið utan skipulagssvæðis
- Reiðleið skv. aðalskipulagi
- Öryggissvæði vindmylla - 220 m frá miðju
- Hreinsivirkji - staðsetning leiðbeinandi
- Bilastæði
- Þekktar vörður skv. skýrslu um vörður á Holtamannafrættli
- Útsýnisstaður
- Borhola - staðsetning leiðbeinandi
- Minjar skv. skráningu Minjastofnunar

SKIPULAGSGÖGN OG KORTAGRUNNUR

- Skipulagsgögn fyrir svæðið eru þessi:
- Deiliskipulagsuppráttur 1:12.000
 - Greinargerð
 - Umhverfismatsskýrsla - sameiginleg með aðalskipulagsbreytingu

Kortagrunnur:
Skipulagsuppráttur er teiknaður í kortagrunni sveitarfélagsins.

SAMÞYKKTIR

Deiliskipulag þetta, sem auglýst hefur verið skv. 40. og 41. gr skipulagslaga nr. 123/2010 var samþykkt í skipulags- og umferðarnefnd þann 4.4.2024 og í sveitarstjórn Rangárþingis ytra þann 10.4.2024.
Lýsingin var auglýst frá 19. desember 2022 með athugasemdafresti til 15. febrúar 2023. Tillagan var auglýst frá 16.11.2023 með athugasemdafresti til 28.12.2023.

f.h. Sveitarfélagsins Rangárþingis ytra



Búrfellslundur - Vindorkuver
Rangárþing ytra
Deiliskipulag

VERK:	BLADSTÆRD:	UNNID:	RÍNT:
101711-05	A1	KDG	IS/ÁJ
MÆLIKVARDI:	DAGS:	DAGS.BREYTT:	
1:12.000	27.10.2023	26.01.2024	
SAMÞYKKT:			