


Ægissíða landspilda A


Deiliskipulagsbreyting



BREYTTUR DEILISKIPULAGSUPPRÁTTUR MKV. 1:2000

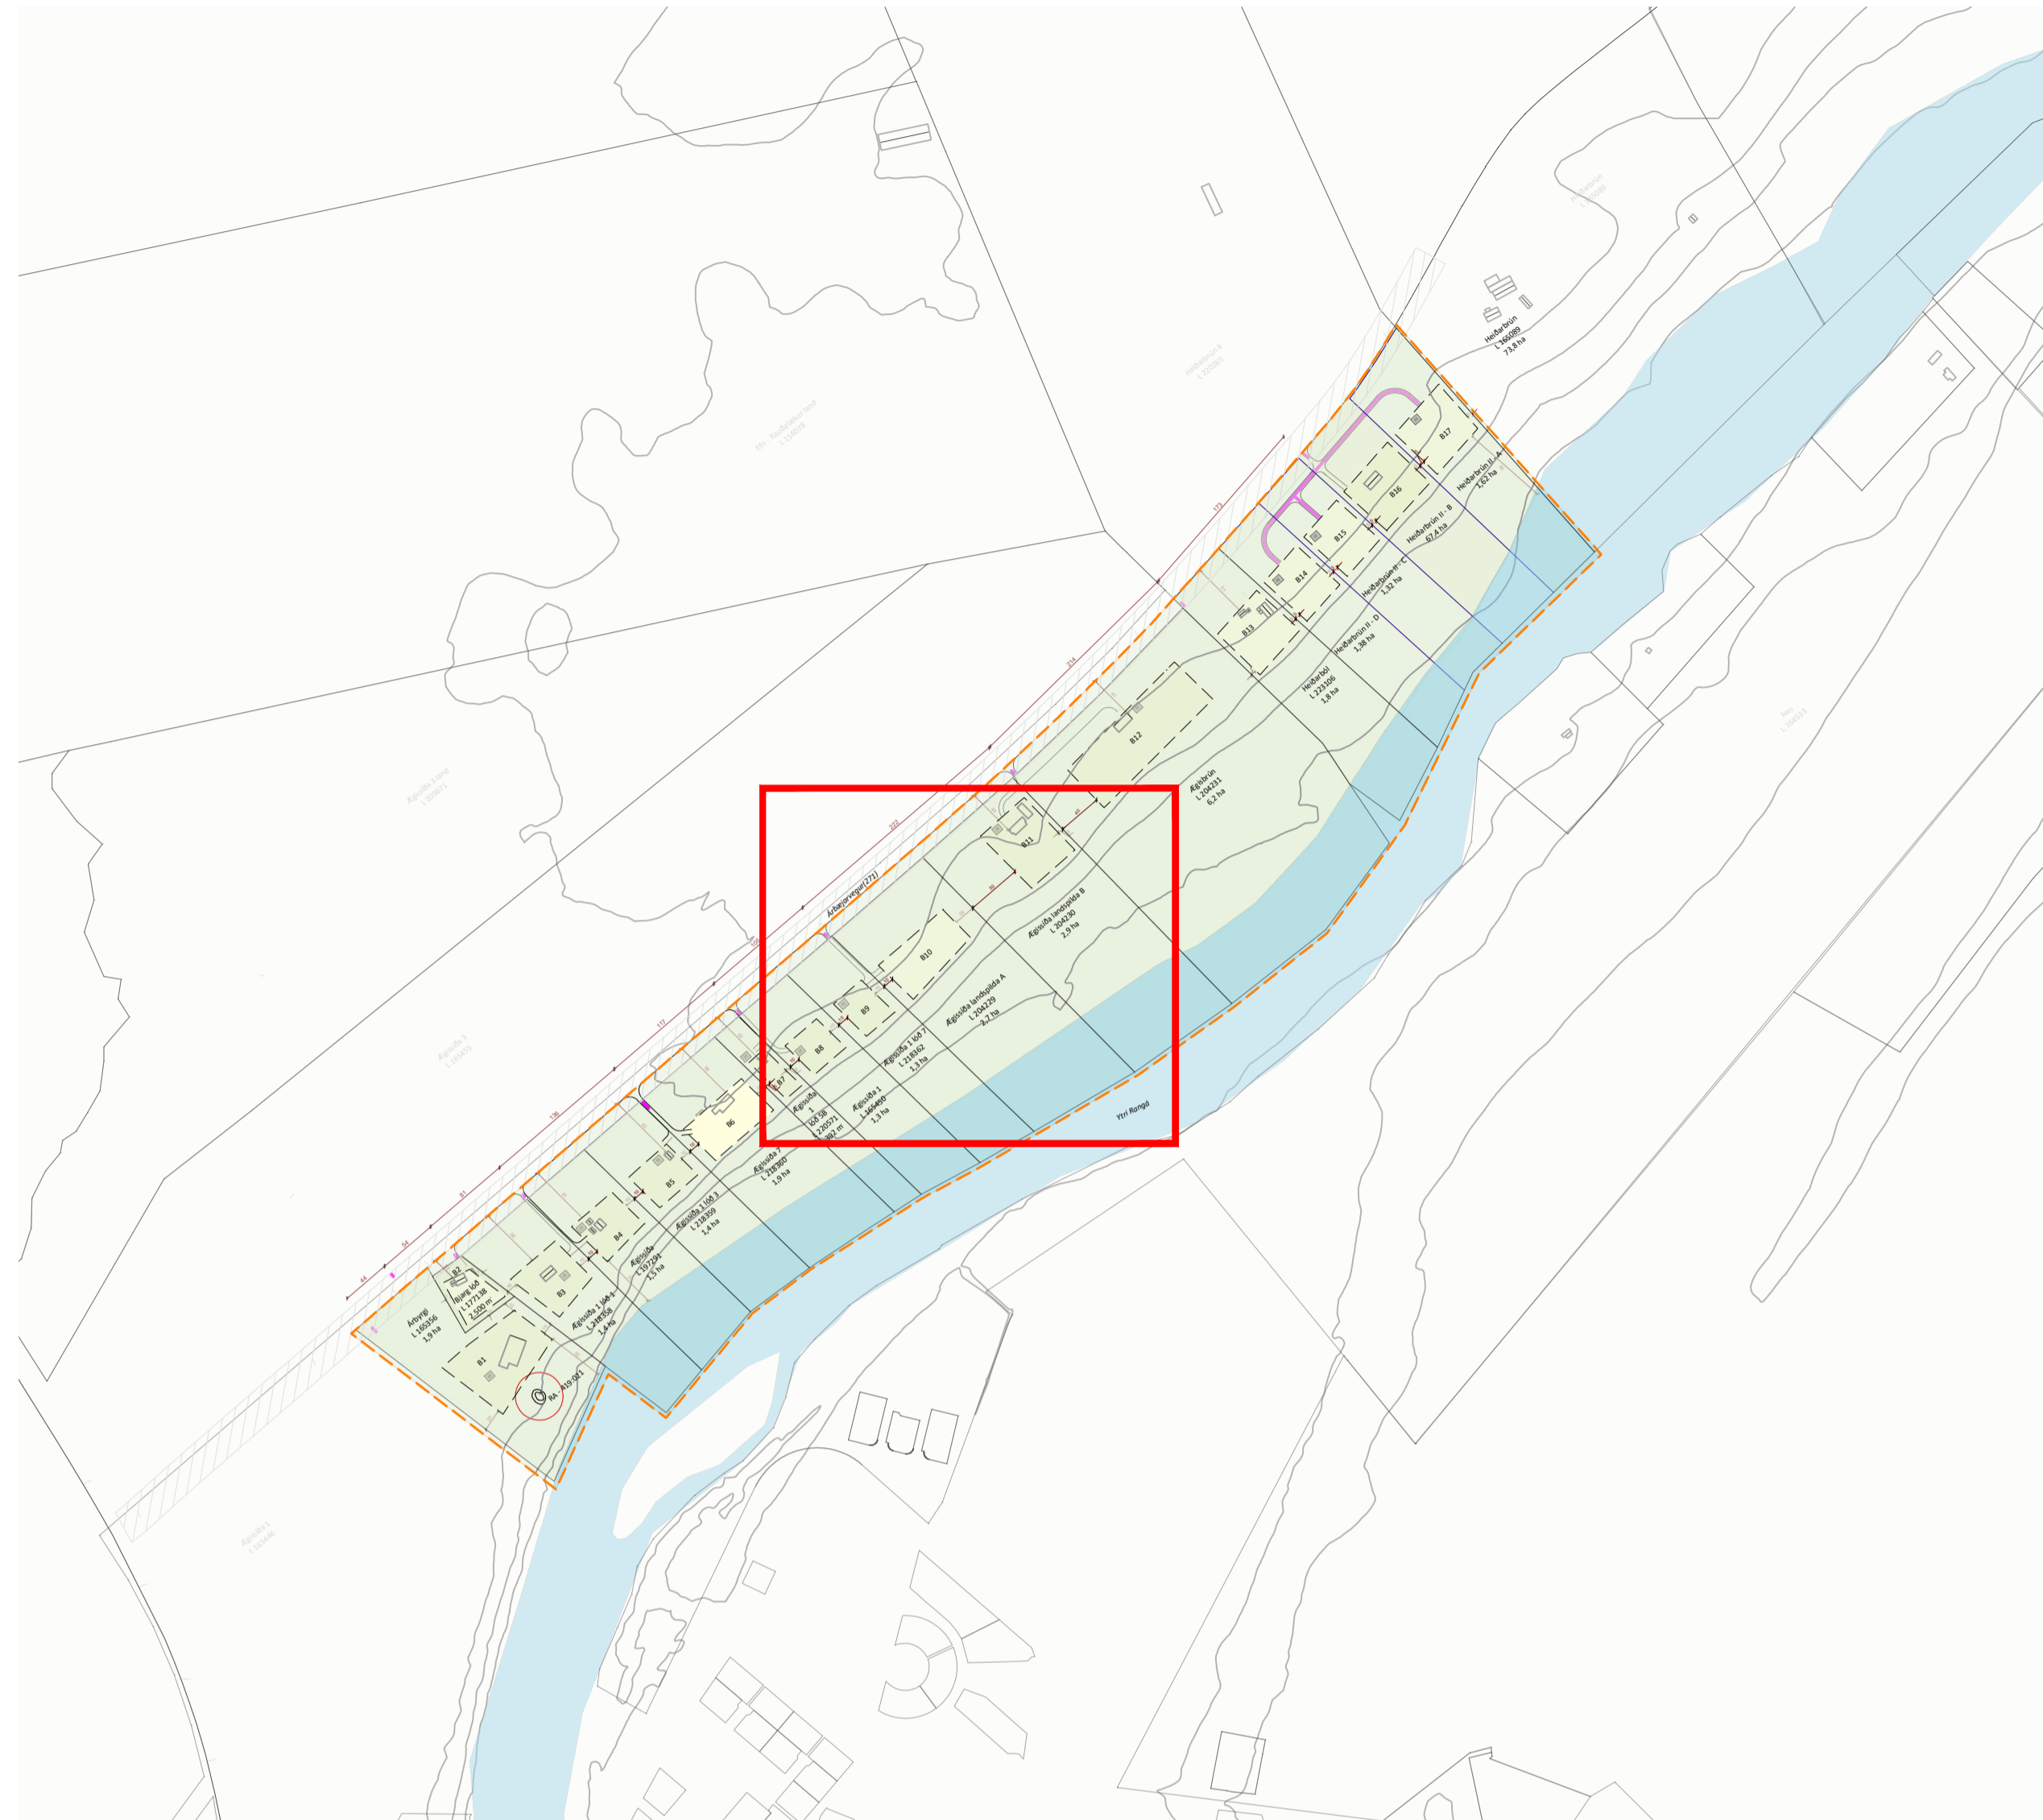

GILDANDI DEILISKIPULAGSUPPRÁTTUR EKKI Í MKV.

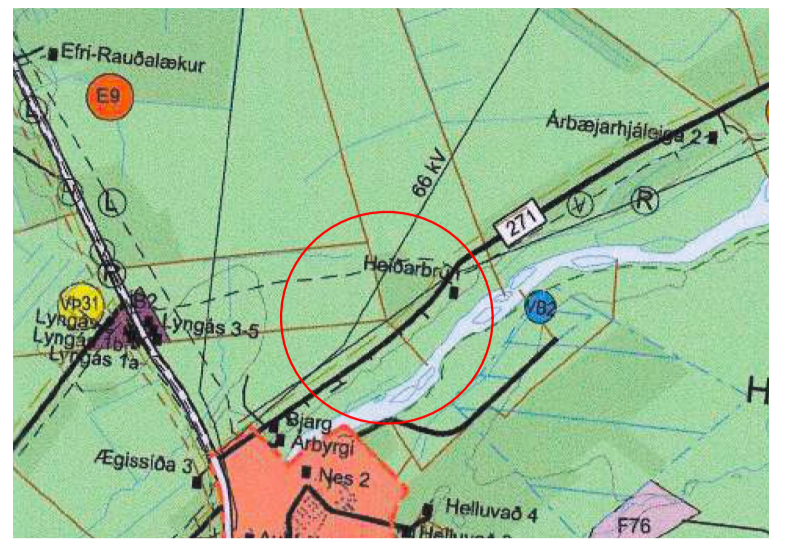

HLUTI AÐALSKIPULAGS RANGÁRÞINGIS YTRA 2016-2028.

- SKÝRINGAR
- Mörk deiliskipulagsbreytingar
 - Nýjar lóðir
 - Núverandi lóðir
 - Byggingarreitir húsa
 - Vegur
 - Lóðir skv. landeignaskrá HMS
 - Ytri-Rangá
 - 30m veghelgunarsvæði

SKIPULAGSGÖGN OG KORTAGRUNNUR

- Skipulagsgögn:
- Breyttur deiliskipulagsuppráttur 1:2000
 - Gildandi deiliskipulagsuppráttur, ekki í mkv.
 - Aðalskipulag Rangárþings ytra 2016-2028.

Kortagrunnur:
Skipulagsuppráttur er teiknaður í kortagrunni sveitarfélagsins.

GREINARGERÐ

1. INNGANGUR

Í gildi er deiliskipulag fyrir íbúðasvæði austan Árbæjarvegur, samþykkt 08.11.2023 og birt í B-deild 14.02.2024. Gildandi deiliskipulag tekur til um 33 ha svæðis þar sem gert er ráð fyrir 17 lóðum og byggingarreitum fyrir íbúðarhús, gestahús og hesthús. Samkvæmt gildandi Aðalskipulagi Rangárþings ytra 2016-2028 er svæðið skilgreint sem landbúnaðarland og þar er gert ráð fyrir allt að 20 íbúðalóðum. Nýtingarhlutfall er allt að 0,05. Gerð er breyting á deiliskipulagi svæðisins skv. 40. og 41. gr. skipulagslaga nr. 123/2010 sem tekur til breytingar á Ægissíðu landspildu A (L 204229). Nýjar lóðir eru afmarkaðar ásamt nýjum byggingarreitum B18 og B19. Byggingarreit B10 er breytt og skilmálum innan hans.

2. GILDANDI DEILISKIPULAG

Í gildandi deiliskipulagi fyrir lóðina Ægissíðu landspildu A (B10) eru eftirfarandi skilmálar:

Ægissíða 1, landspilda A. Innan byggingarreis er heimilt að byggja íbúðarhús, bílskúr og gestahús. Heildarbyggingarmagn lóðar getur verið allt að 1.350 m².

3. DEILISKIPULAGSBREYTING

Ægissíða landspilda A

Nýjar lóðir er stofnaðar út úr landi Ægissíðu landspildu A (L 204229). Ægissíða landspilda A verður 8853,3 m² eftir breytingu. Núverandi byggingarreit innan landspildunnar breytist ásamt skilmálum innan hans. Innan byggingarreis B10 verður heimilt að byggja íbúðarhús, bílskúr og gestahús. Heildarbyggingarmagn lóðar getur verið allt að 442 m². Ekki eru gerðar sérstakar kröfur um form og útlit byggingar umfram almennar gæðakröfur. Þakgerð er frjálst.

Aðkoma verður að lóðinni af Árbæjarvegi (nr.271) og um vegslóða (sjá á uppdraetti).

Ægissíða landspilda B

Ný lóð sem er stofnuð úr landi Ægissíðu landspildu A (L 204229). Lóðin er 9122,1 m² að stærð. Nýr byggingarreit B18 er afmarkaður innan hennar. Innan byggingarreis er heimilt að byggja íbúðarhús, bílskúr og gestahús. Heildarbyggingarmagn lóðar getur verið allt að 456 m². Ekki eru gerðar sérstakar kröfur um form og útlit byggingar umfram almennar gæðakröfur. Þakgerð er frjálst.

Aðkoma verður að lóðinni af Árbæjarvegi (nr.271) og um vegslóða (sjá á uppdraetti).

Ægissíða landspilda C

Ný lóð sem er stofnuð úr landi Ægissíðu landspildu A (L 204229). Lóðin er 9354,7 m² að stærð. Nýr byggingarreit B19 er afmarkaður innan hennar. Innan byggingarreis er heimilt að byggja íbúðarhús, bílskúr og gestahús. Heildarbyggingarmagn lóðar getur verið allt að 467 m². Ekki eru gerðar sérstakar kröfur um form og útlit byggingar umfram almennar gæðakröfur. Þakgerð er frjálst.

Aðkoma verður að lóðinni af Árbæjarvegi (nr.271) og um vegslóða (sjá á uppdraetti).

4. VEITUR OG FRÁRENSLI

Í gildandi deiliskipulagi er gert ráð fyrir að ný hús tengist dreifikerfi RARIK, ljósleiðarakerfi sveitarfélagsins og að lagnir fylgi vegum. Ný hús verða tengd vatnsveitu Rangárþings ytra og Ásahrepps. Frárenslí verður veitt í hreinsivirki innan lóðar, frágangur og gerð hreinsivirkis og frárennislagna skal vera í samráði við Heilbrigðiseftirlit Suðurlands. Trygja skal gott aðgengi til tæmingar. Um fráveitu gildir reglugerð um fráveitur og skólp nr. 798/1999, með síðari breytingum.

5. UMhverfisÁHRIF

Deiliskipulagsbreyting fellur undir lög um umhverfismat framkvæmda og áætlana nr. 111/2021. Stefna deiliskipulagsins fellur vel að skilmálum í aðalskipulagi. Um er að ræða frekari uppbyggingu á svæðinu sem er í góðum tengslum við núverandi íbúðarbyggð íB33 og nýtur að mestu sömu aðkoma.

Til eru þekktar minjar innan deiliskipulagssvæðisins en 15 m friðhelgað svæði er umhverfis þær (sjá á uppdraetti), engar minjar eru innan deiliskipulagsbreytingarinnar. Friðhelgað svæði umhverfis fornminjar er 15 m skv. 22. gr. laga um menningarminjar nr. 80/2012. Finnist áður óþekktar minjar ber að tilkynna fundinn til Minjastofnunar eins fljótt og auðið er skv. 24. gr. laganna.

Aðrir skilmálar gildandi deiliskipulags haldað óbreyttir.

SAMPYKKTIR

Deiliskipulagsbreyting þessi, var samþykkt skv. 2. mgr. 43. gr. skipulagslaga nr. 123/2010 með síðari breytingum í skipulags- og umferðarnefnd þann _____ og í sveitarstjórn Rangárþings ytra þann _____

Tillagan var grenndarkynnt til og með _____

f.h.Sveitarfélagsins Rangárþings ytra _____

Auglýsing um gildistöku skipulagsins var birt í B-deild Stjórnartíðinda þann _____



Ægissíða landspilda A
Rangárþing ytra
Deiliskipulagsbreyting

SKJALALYKILL:	BLAÐSTÆRD:	UNNID:	RÝNT:
102910	A1	HB	SOS/ÁJ
MÆLIKVARÐI:	DAGS:	DAGS.BREYT:	
1:2000	23.10.2024	---	

SAMPYKKT: **TILLAGA**